

Agenzia delle Entrate
CATASTO FABBRICATI
Ufficio Provinciale di
Catania

Dichiarazione protocollo n. _____ del _____

Planimetria di u.i.u. in Comune di Gravina Di Catania

Via Salvatore Seminara

civ. SN

Identificativi Catastali:

Sezione:

Foglio: 2

Particella: 2095

Subalterno: 65

Compilata da:

Cavarretta Nicolo' Giuseppe

Iscritto all'albo:


Geometri

Prov. Catania

N. 3705

Scheda n. 1

Scala 1:200

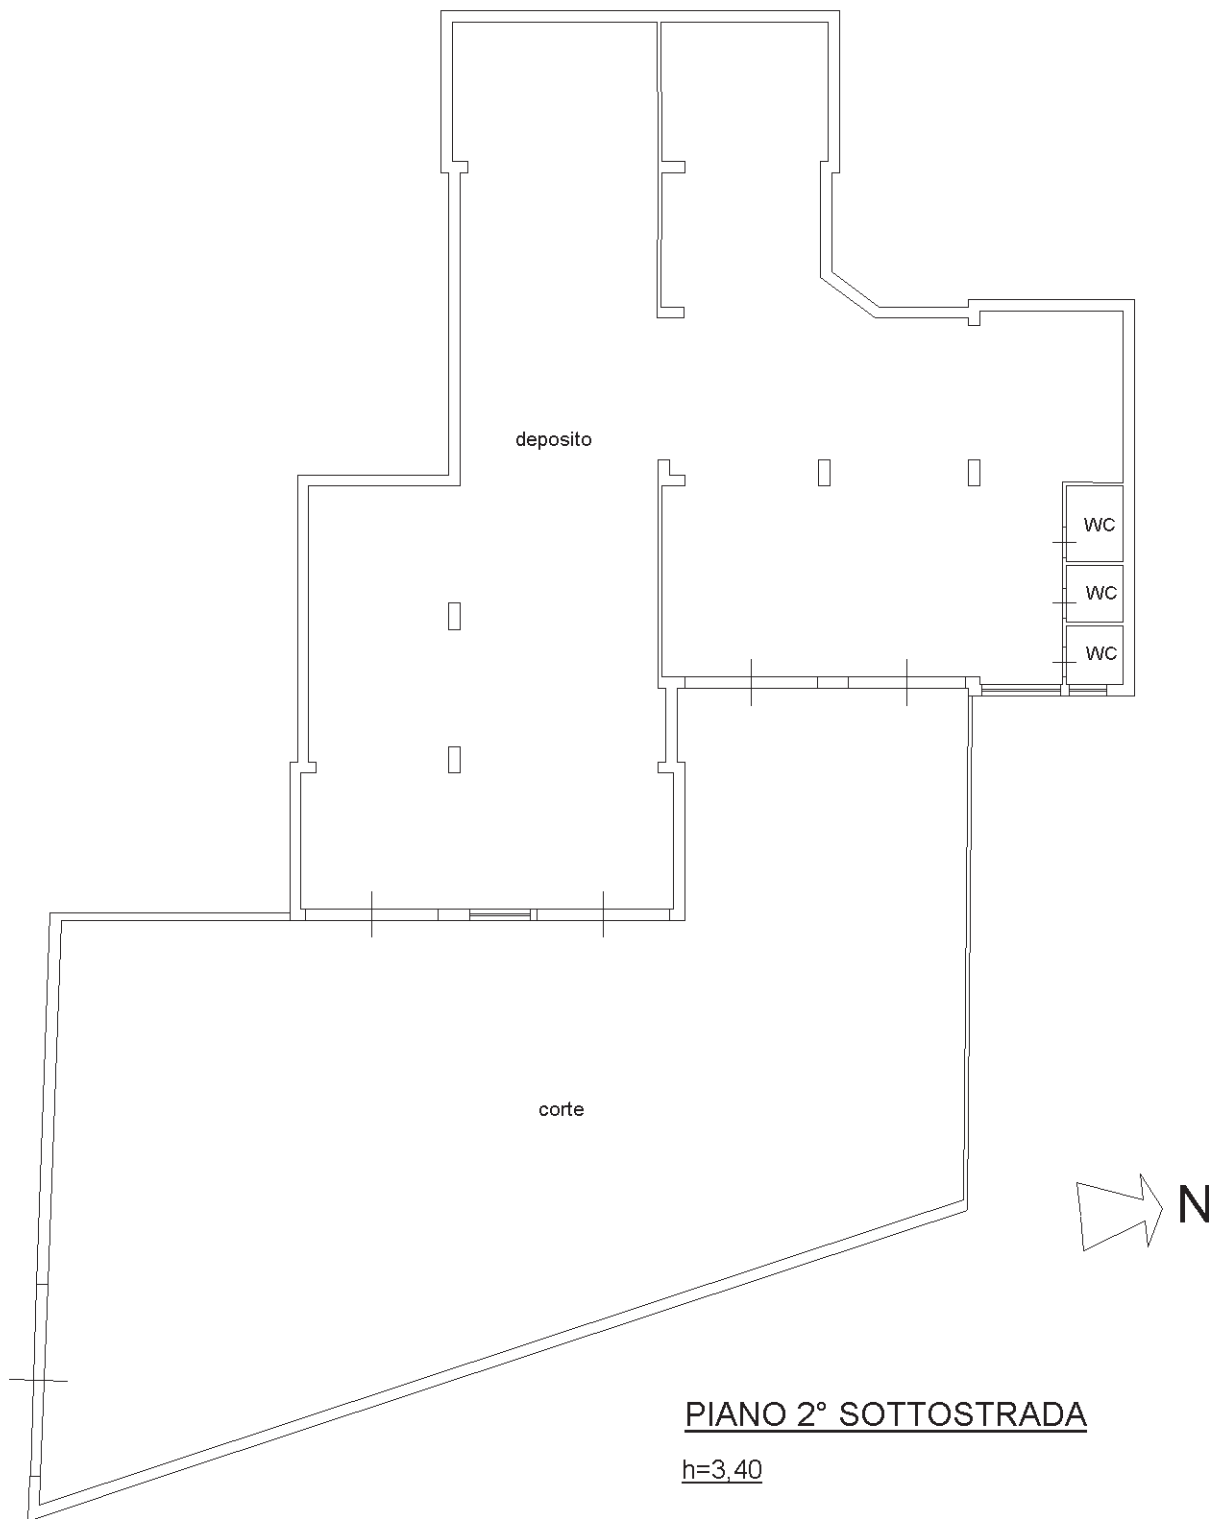

PIANO 2° SOTTOSTRADA

h=3,40